

PLOCHY S ROZDÍLNÝM ZPŮSOBEM Využití	
Grafické znázornění	mole písmeno v označení plochy s rozdílným způsobem využití znamená způsobené využití
stabilní rovní rezerva	
Plochy bydlení v rodinných domech (BR)	
Plochy bydlení v bytových domech (BD)	
Plochy rekreační rodinné (RR)	
Plochy občanského vybavení (OV)	
v pro vzdělávání a výchovu a pro kulturu d pro veřejnou správu a administračnu e pro občanské prodej, ubytování a strovovní f pro církevní zařízení nebořitní pro hřbitov	
Plochy veřejného prostoru (VP)	
Plochy smíšené obytné (SO)	
Plochy dopravní infrastruktury silniční (DS)	
Plochy dopravní infrastruktury drážní (DD)	
Plochy technické infrastruktury (TI)	
v vodovodního systému e zásobování elektřinou energií s spoje a telekomunikace	
Plochy výroby zemědělské (VZ)	
Plochy výroby drobné (VD)	
Plochy vodní a vodohospodářské (VH)	
Plochy zemědělské - orná půda (ZO)	
Plochy zemědělské - trvalé travní porosty (ZL)	
Plochy zemědělské - zahrady a sady (ZZ)	
Plochy lesní (L)	
Plochy přírodní (P)	
z na pozemcích PPF v na pozemcích PUP o na pozemcích ostatních ploch	
Plochy smíšené nezastavěného území (SN)	
DOPRÁVNÍ ZÁŘÍZENÍ	
silnice III. třídy	
místní komunikace	
účelové komunikace	
pěší komunikace	
autobusová zastávka	
osa železniční trati	

HRANICE A OCHRANNÁ PÁSMΑ	
Grafické znázornění	hranice rezervy
stabilní rovní rezerva	
Hranice řešeného území	
Zastavěné území (únor 2007)	
Hranice zastavěné plochy	
Hranice přestavobelné plochy	
Ochr. pásmo vypýlavající z právních předpisů a správních rozhodnutí	
Ochr. pásmo nevypýlavající z právních předpisů a správních rozhodnutí (dále řešením (UP))	
Bezpečnostní pásmo VTL plynovodu a RS	
Hranice poddolovaného území	
Ochranné pásmo vodního zdroje I. stupně	
Ochranné pásmo vodního zdroje II. stupně	
Ochranné pásmo vodního zdroje III. stupně	
Hranice ohroženého prostoru střelnice	
Ochranné pásmo zvláště chráněného území	
PLOCHY ÚSES	
Lokální biocentrum funkční	
Lokální biocentrum částečně funkční	
Lokální biokoridor funkční	
Lokální biokoridor částečně funkční	
Lokální biokoridor nefunkční	
PŘÍRODNÍ A KULTURNÍ HODNOTY	
(*)	Nemovitá kulturní památka
(○)	Památný strom
(□)	Zákras pládu svážujících pozemků objektů
(→)	Mista a směry příznivých dálkových pohledů a výhledů
(←)	Mista a směry nepříznivých dálkových pohledů a výhledů
(■)	Zeleň s funkcí estetickou a hygienickou
(■)	Zeleň krajinná liniová (dopravná)
(■)	Zeleň krajinná rozptýlená (skupinová)


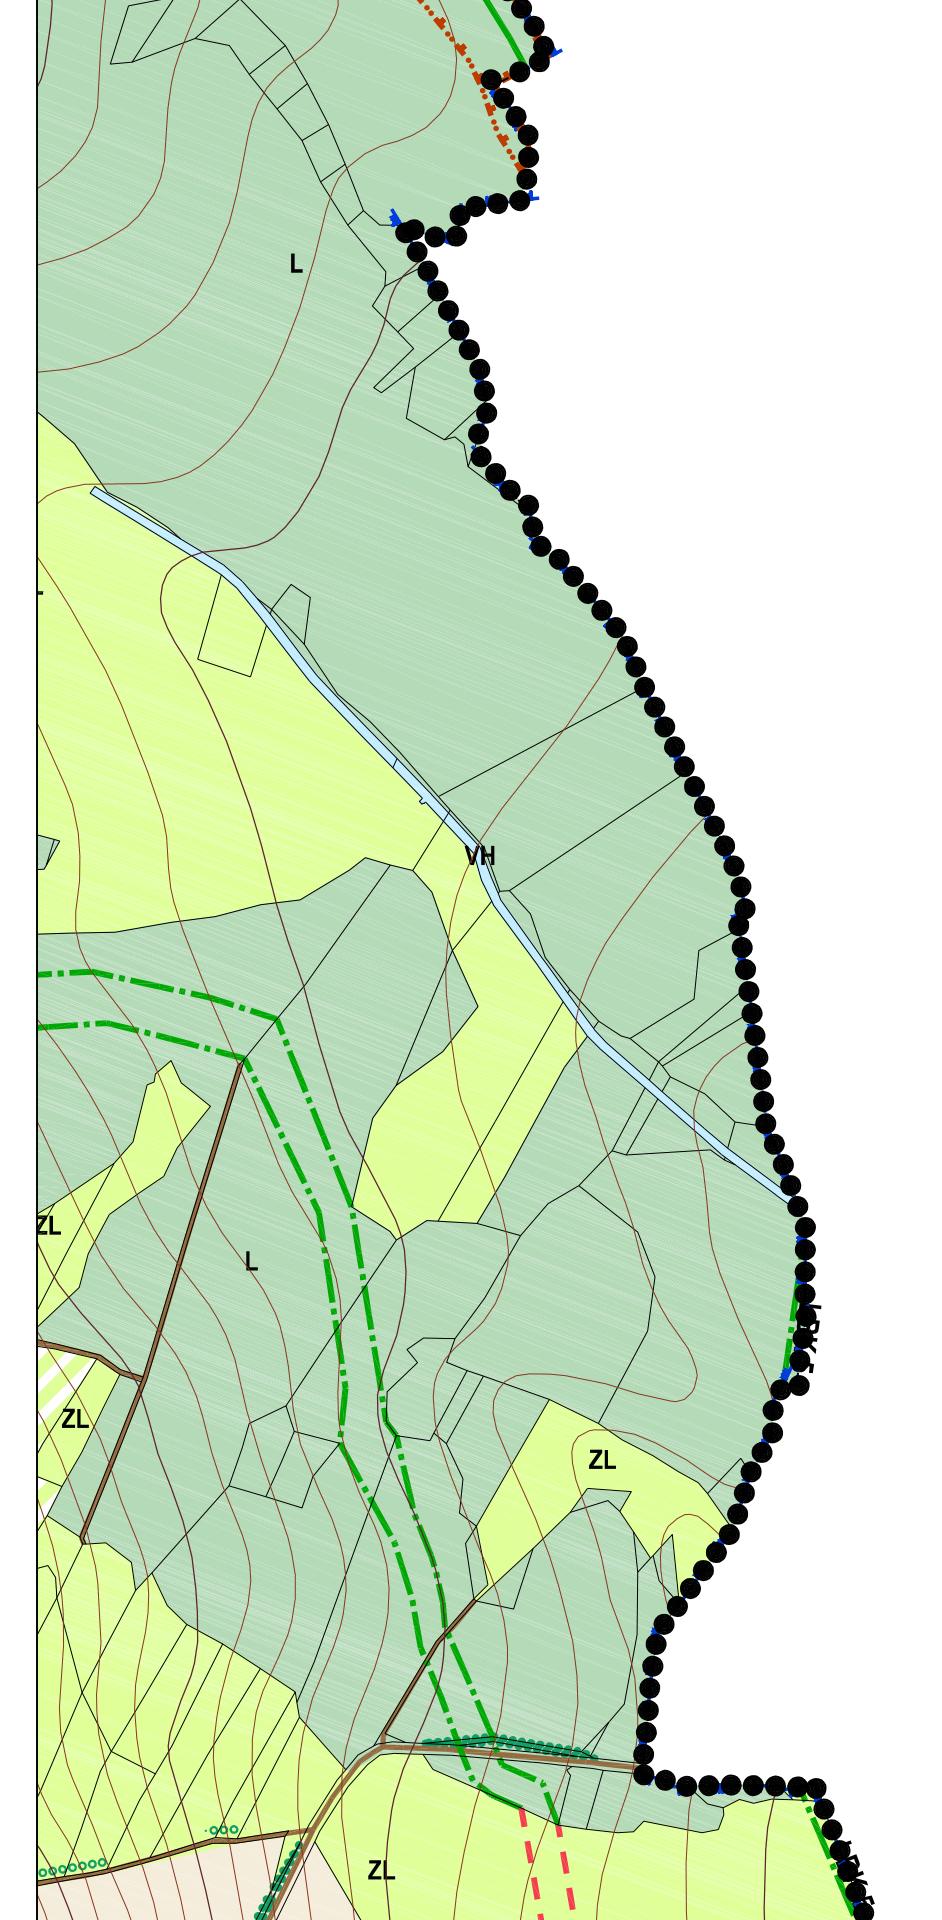


SCHÉMA UMÍSTĚNÍ VÝREZU VE VZTHU K ŘEŠENÉMU ÚZEMÍ

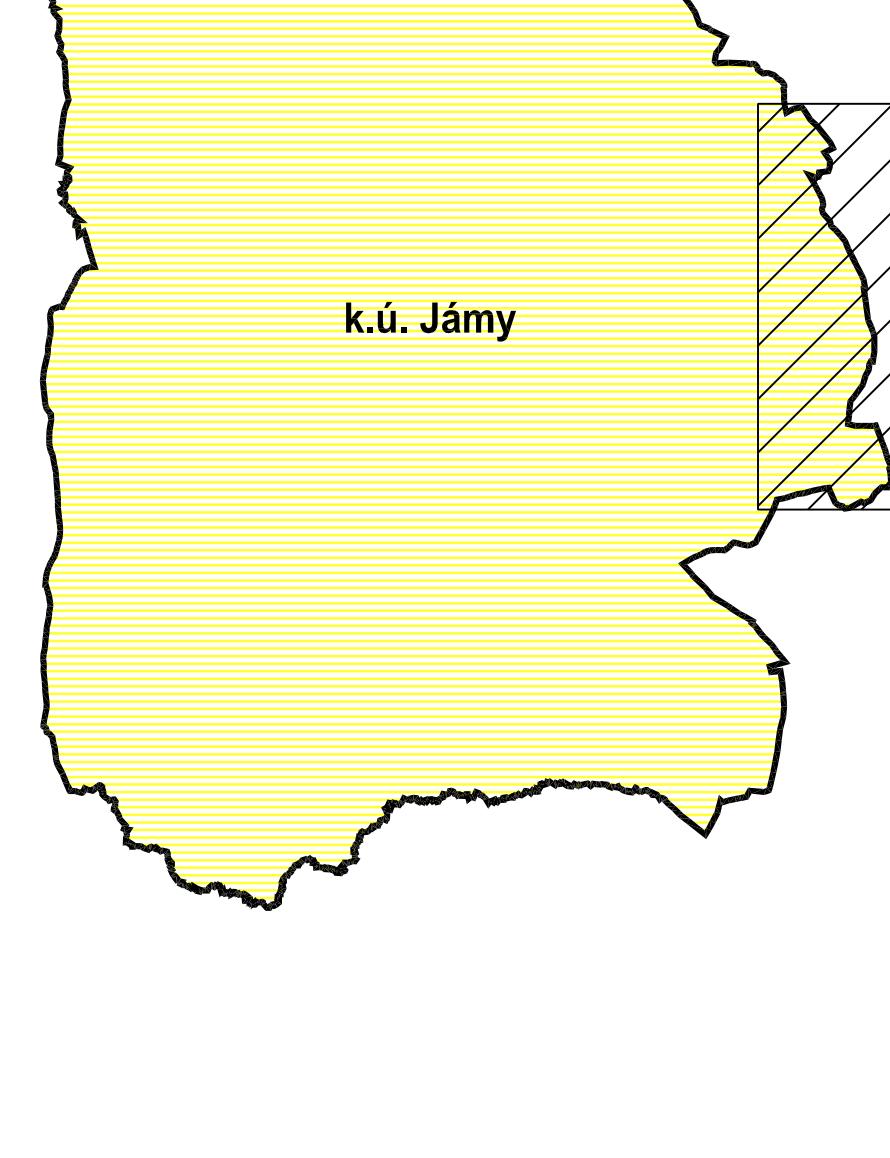

ÚZEMNÍ PLÁN JÁMY - ODŮVODNĚNÍ

ZPRACOVATEL : ING. MARIE PSOTOVÁ, STUDIO P, NÁDRŽNÍ 52, 59101 ŽÁR NAD SÁZ. IČ: 13648594
ZPRACOVATELSKÝ KOLEKTIV : ING.ARCH. JAN PSOTÁ, ING. MARIE PSOTOVÁ, ING. JIŘÍ HAVEL,
VLADIMÍR LATZKA, PETR PIECHULA DIS, PAVEL ONDRÁČEK

PŘÍPRAVATEL : MĚSTSKÝ ÚRAD ŽÁR NAD SÁZAVOU, ODBOR ROZVOJE A ÚZEMNÍHO PLÁNOVÁNÍ

ZAKÁZKOVÉ ČÍSLO : 7/V/05 MĚRITKO : 1: 5000 DATUM : KVĚTEN 2007

KOORDINACNÍ VÝKRES ŘEŠENÉHO ÚZEMÍ OBCE

Toto projektové dokumentace nemá být rozmnožováno, distribuováno či využíváno bez písomného souhlasu zpracovatele.

VÝKRES ČÍSLO : 1