



SCHEMA UMÍSTĚNÍ VÝŘEZU VE VZTAHU K ŘEŠENÉMU ÚZEMÍ

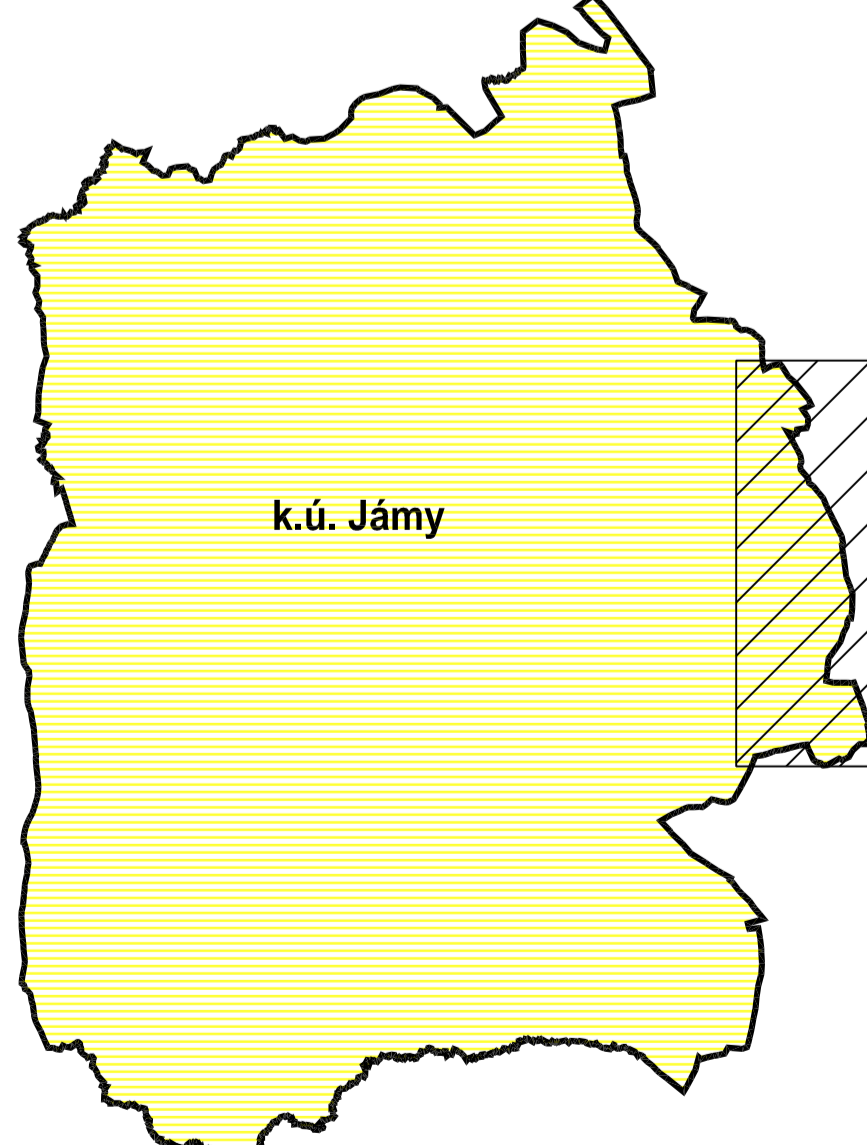

k.ú. Jámy

	Hranice řešeného území
	Zastavěné území (únor 2007)
	1 Zastavitelné plochy
	1 Plochy přestavby
	1 Ostatní plochy se změnou v území

ZÁZNAM O ÚČINNOSTI ÚZEMNÍHO PLÁNU	
ORGÁN VYDÁVAJÍCÍ ÚZEMNÍ PLÁN Zastupitelstvo obce Jámy      č. jednací : .....	
Datum vydání ÚP : .....	
Datum nabytí účinnosti ÚP : .....	
POŘIZOVATEL : Městský úřad Žďár nad Sázavou, odbor rozvoje a územního plánování, Žitkova 227/1, Žďár nad Sázavou	
OPRAVNĚNÁ ÚŘEDNÍ OSOBA POŘIZOVATELE : .....	
jméno      příjmení      funkce      podpis	
datum : .....	

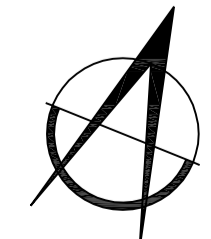

## ÚZEMNÍ PLÁN JÁMY - NÁVRH

ZPRACOVATEL : ING. MARIE PŠOTOVÁ, STUDIO P, NÁDRAŽNÍ 52, 59101 ŽDĀR NAD SÁZ. IČ: 13648594  
 ZPRACOVATELSKÝ KOLEKTIV : ING. ARCH. JAN PŠOTA, ING. MARIE PŠOTOVÁ, ING. JIŘÍ HAVEL,  
 VLADAN LATZKA, PĚTR PŘECHÁJKA OŠ, PAVEL ONDŘÁČEK  
 POŘIZOVATEL : MĚSTSKÝ ÚŘAD ŽDĀR NAD SÁZAVOU, ODBOR ROZVOJE A ÚZEMNÍHO PLÁNOVÁNÍ  
 ZAKÁZKOVÉ ČÍSLO : 7/IV/05      MĚŘÍTKO : 1 : 5000      DATUM : KVĚTEN 2007  
**VÝKRES ZÁKLADNÍHO ČLENĚNÍ ÚZEMÍ**      **VÝKRES ČÍSLO : 1**

Tato projektová dokumentace nesmí být rozmnožována, distribuována či vyučována bez písemného souhlasu zpracovatele.