


LEGENDA

- HRANICE ŘEŠENÉHO ÚZEMÍ
- STÁVAJÍCÍ PARCELNÍ HRANICE
- NAVRŽENÁ PARCELACE
- 1 - 25** OZNAČENÍ STAVEBNÍCH POZEMKŮ
- SMĚRNÝ PŮDORYS NOVÝCH RODINNÝCH DOMŮ A GARÁŽÍ
- NAVRŽENÁ KOMUNIKACE - PRUH PRO MOTOROVOU DOPRAVU - ŽVIČNÝ POVRCH
- NAVRŽENÁ KOMUNIKACE - PRUH PRO CHODCE - DLÁŽDĚNÝ POVRCH PŘI PRUHU PRO MOTOROVOU DOPRAVU
- ODDĚLENÍ PÁSEM RELIEFNÍ DLÁŽBY + SAMOSTATNÉ PĚŠÍ KOMUNIKACE
- NAVRŽENÉ ODAVNÉ PLOCHY - ZATRAVŇOVACÍ DLÁŽBA
- STÁVAJÍCÍ KOMUNIKACE S NAVRŽENÝM ROZŠÍŘENÍM
- STÁVAJÍCÍ ÚČELOVÁ KOMUNIKACE
- VRSTEVNICE a' 1M
- NEJBLIŽŠÍ STÁVAJÍCÍ OBJEKTY DLE MAPY KN

POZNÁMKA:
 - NAVRŽENÉ KOMUNIKACE JSOU UVAŽOVÁNY JAKO KOMUNIKACE SE SMÍŠENÝM PROVOZEM FUNKČNÍ SKUPINY D (DLE ČSN 76 6110)
 - PRO ZVÝŠENÍ BEZPEČNOSTI ZEJMÉNA CHODCŮ V OBYTNÉM SOUBORU UVAŽOVAT S REGULAČNÍMI OPATŘENÍMI PRO SNÍŽENÍ RYCHLOSTI MOTOROVÝCH VOZIDEL
 - S OHLEDEM NA SMÍŠENÝ PROVOZ NA MÍSTNÍ KOMUNIKACI MUSÍ JEJÍ PŘÍČNÝ PRŮŘEZ ODPOVÍDAT POŽADAVKŮM NA UŽÍVÁNÍ KOMUNIKACE OSOBAMI SE SNÍŽENOU SCHOPNOSTÍ POHYBU A ORIENTACE (VYHLÁŠKA MMR ČR Č. 369/2001 Sb.)
 - PODÉLNÝ SKLON NA KOMUNIKACÍCH NEPŘESÁHNE 8,33% A PŘÍČNÝ SKLON 2%

SCHÉMA PŘÍČNÉHO ŘEZU ULIČNÍM PROSTOREM

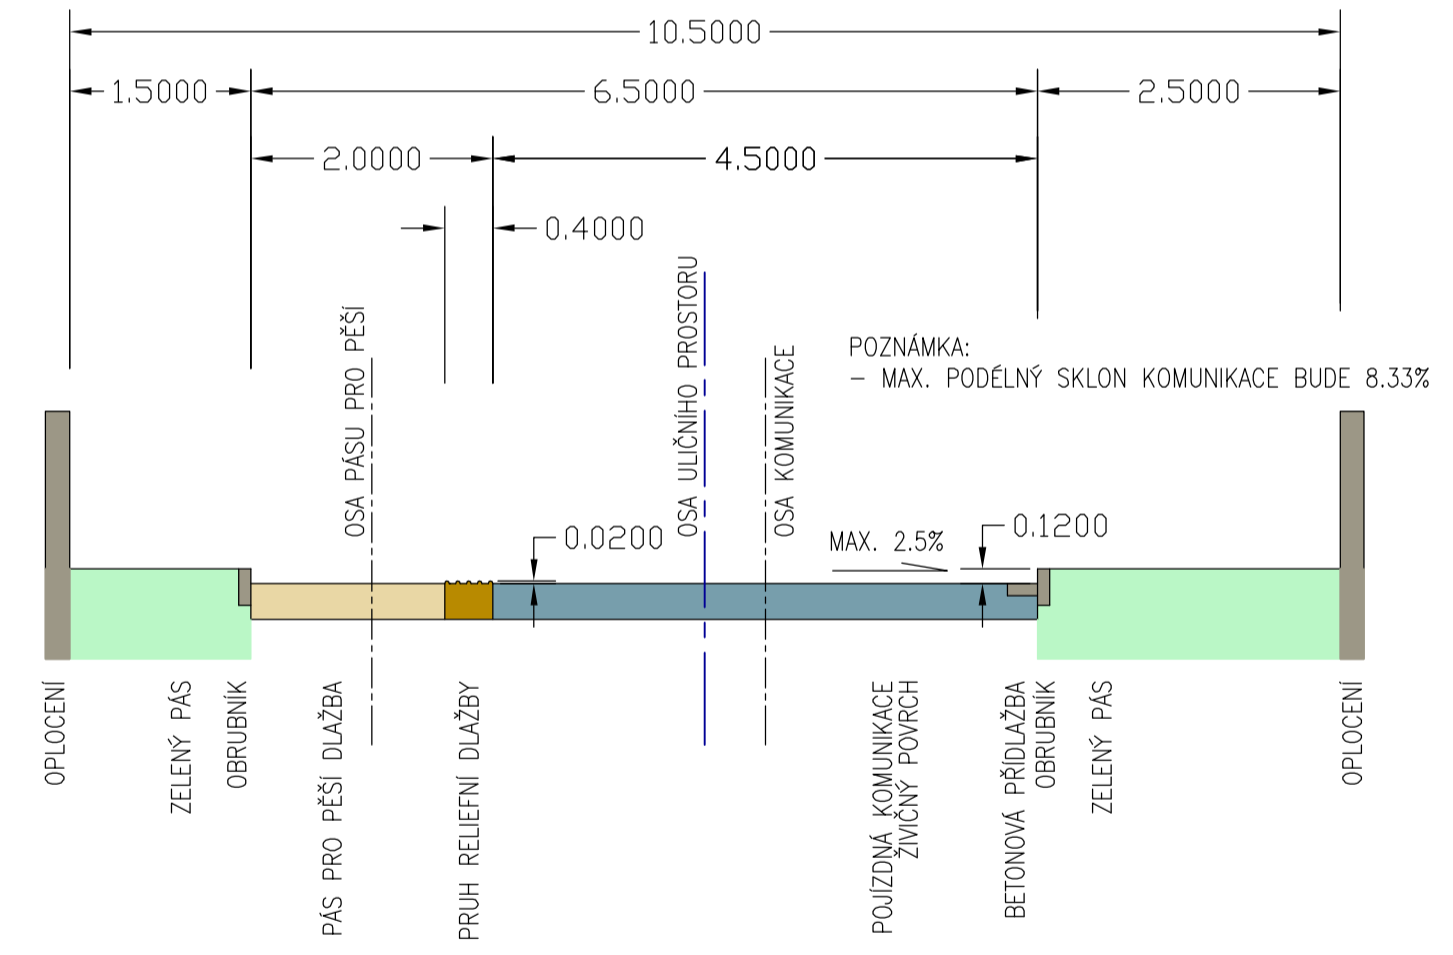

| | | |
|--|--|----------------|
| ING. MARIE PSOTOVÁ, STUDIO P, NÁDRAŽNÍ 52, 591 01 ŽDĚR NAD SÁZ. IČ: 13648594 | | |
| VED. PROJEKTANT | ZODP. PROJEKTANT | VYPRACOVAL |
| ING. MARIE PSOTOVÁ | PAVEL ONDŘÁČEK | PAVEL ONDŘÁČEK |
| POŘIZOVATEL : MĚÚ ŽDĚR NAD SÁZAVOU, ODBOR ROZVOJE A ÚZEMNÍHO PLÁNOVÁNÍ | | |
| AKCE : | J Á M Y | STUPEŇ |
| | ÚZEMNÍ STUDIE - OBYTNÝ SOUBOR 25 RD | ZAK. ČÍS. |
| | DOPRAVNÍ ŘEŠENÍ | 1:1000 |
| | | DATUM |
| | | 09/2010 |
| | | ČÍS. VÝKR. |
| | | 06 |