

RR trasa RS Rudný - RS Harusův kopec

RR trasa / Nové Veselí - RS Harusův kopec

TS u Hrábkova
100 kVA

TS Osob. 40 kVA



TS obč. 250 kVA

TS Jiráskova
100 kVA

VN 22kV

VN 22kV

SCHEMA UMÍSTĚNÍ VÝŘEZU VE VZTAHU K ŘEŠENÉMU ÚZEMÍ

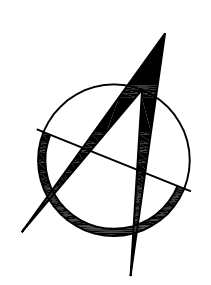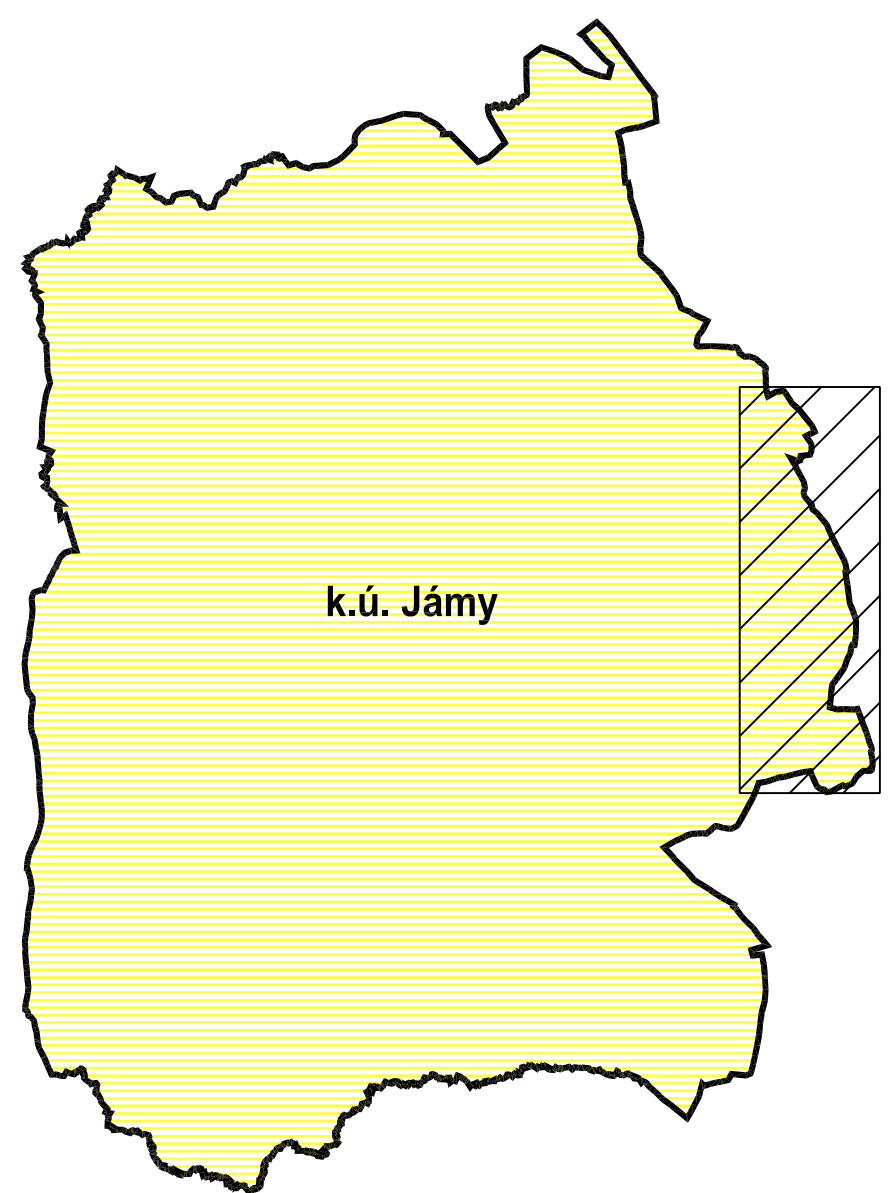

ÚZEMNÍ PLÁN JÁMY - ODŮVODNĚNÍ

ZPRACOVATEL : ING. MARIE PSOTOVÁ, STUDIO P., NÁDRAŽNÍ 52, 59101 ŽDAR NAD SÁZ. IČ: 13648594
 ZPRACOVATELSKÝ KOLEKTIV : ING. ARCH. JAN PSOTA, ING. MARIE PSOTOVÁ, ING. JIŘÍ HAVEL,
 VLADAN LATZKA, PETR PIECHULA DIS. PAVEL ONDŘÁČEK
 PORÍZOVATEL : MĚSTSKÝ ÚŘAD ŽDAR NAD SÁZAVOU, ODBOR ROZVOJE A ÚZEMNÍHO PLÁNOVÁNÍ
 ZAKÁZKOVÉ ČÍSLO : 7/IV/05 MĚŘÍTKO : 1:5000 DATUM : KVĚTEN 2007
 ENERGETIKA, TELEKOMUNIKACE VÝKRES ČÍSLO : 4

Toto projektová dokumentace nesmí být rozmnožována, distribuována či využita bez písemného souhlasu zpracovatele.

Grafické zkrácení	
stov	rezerva
	Hranice řešeného území
	Ochr. pásmo vyplývající z právních předpisů a správních rozhodnutí
	Bezpečnostní pásmo VTL plynovodu a RS
	Trafostanice
	Větrná elektrárna
	Stožárová stanice sítě GSM
	Regulační stanice plynu VTL/STL
	VTL plynovod - stav
	STL plynovod - stav
	STL plynovod - návrh
	vzdušné vedení VVN 110kV - stav
	vzdušné vedení VN 22kV - stav
	vzdušné vedení VN 22kV - návrh
	RR trasa