


PŘÍRODNÍ A KULTURNÍ HODNOTY		
Ordnice	znázornění	
stálá	návrh	rezerva
		Nemovitá kulturní památka
		Památný strom
		Žákres půdorysu stávajících pozemních objektů
		Místa a směry příznivých dálkových pohledů a výhledů
		Místa a směry nepříznivých dálkových pohledů a výhledů
		Zeleň s funkcí estetickou a hygienickou
		Zeleň krajinná liniová (doprovodná)
		Zeleň krajinná rozptýlená (skupinová)
		Migračně významné území
		Migrační koridor
		Válečný hrob
		Území s archeologickými nálezy 2. kategorie
		Území s archeologickými nálezy 3. kategorie
		Vodní toky, IDVT
PLOCHY ÚSES		
		Lokální biocentrum funkční
		Lokální biocentrum částečné funkční
		Lokální biokoridor funkční
		Lokální biokoridor částečné funkční
		Lokální biokoridor nefunkční

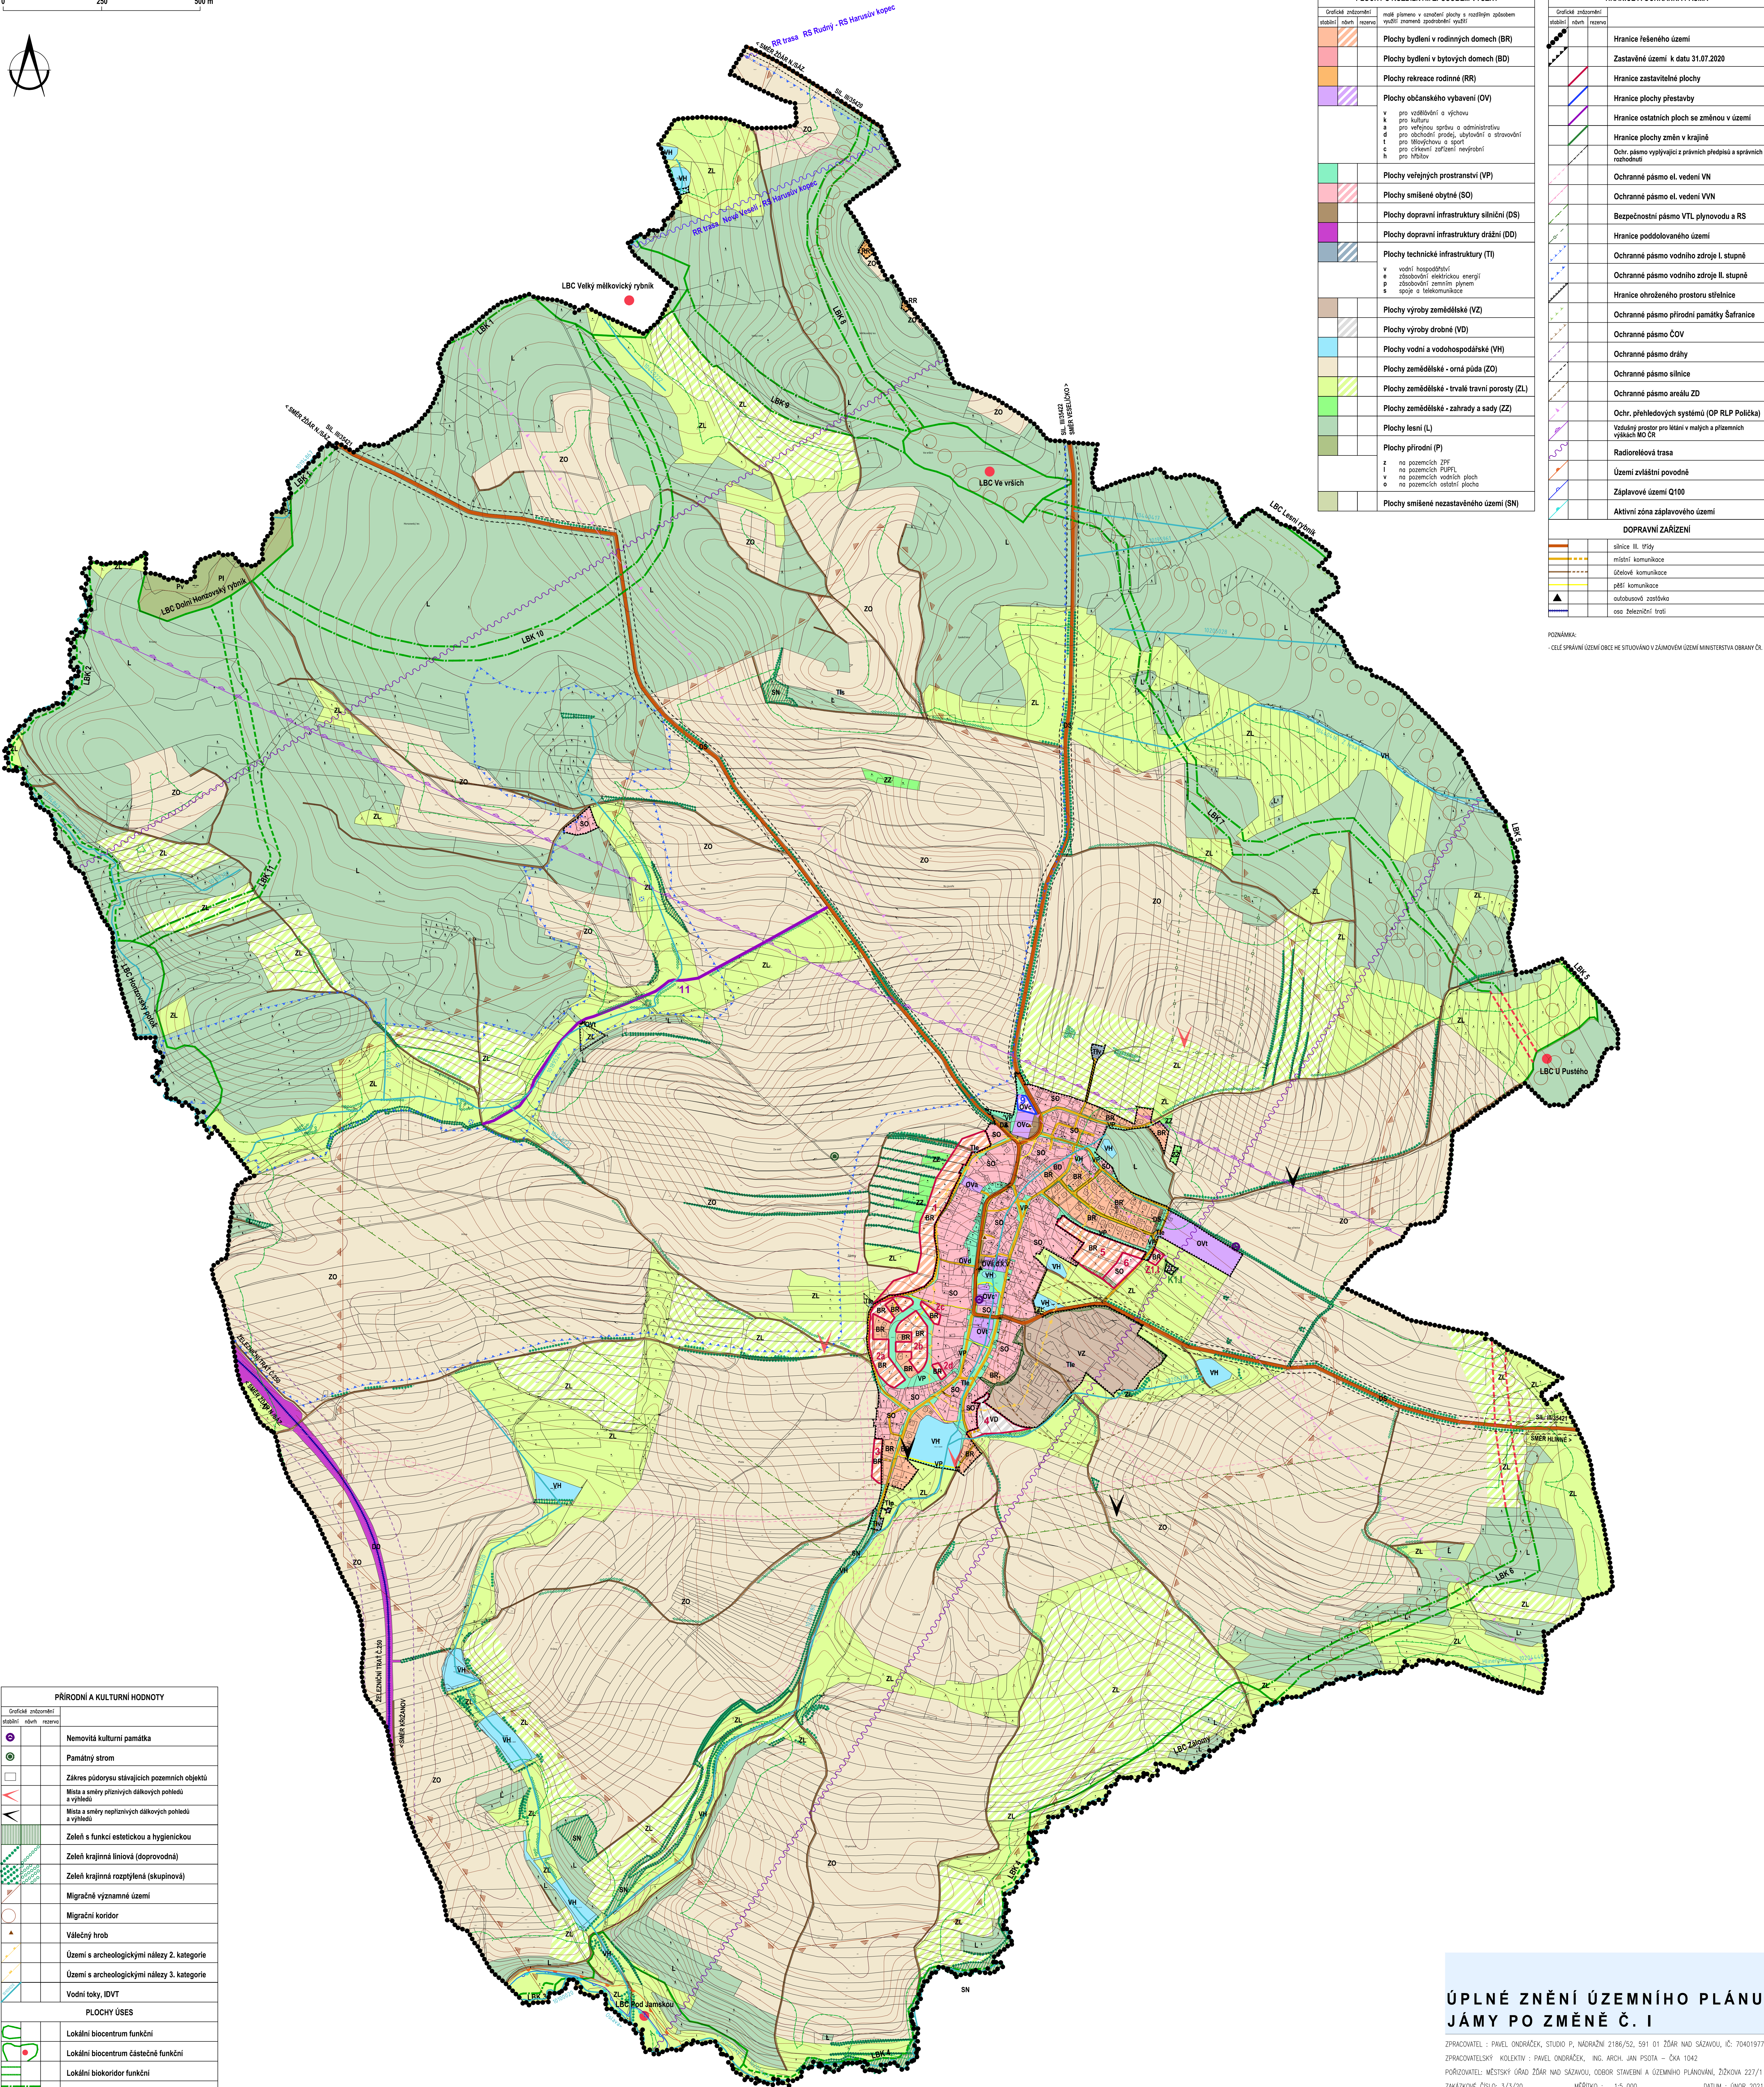

PLOCHY S ROZDILNÝM ZPŮSOBEM VYUŽITÍ		
Ordnice	znázornění	
stálá	návrh	rezerva
		Plochy bydlení v rodinných domech (BR)
		Plochy bydlení v bytových domech (BD)
		Plochy rekreace rodinné (RR)
		Plochy občanského vybavení (OV)
		Plochy veřejných prostranství (VP)
		Plochy smíšené obytné (SO)
		Plochy dopravní infrastruktury silniční (DS)
		Plochy dopravní infrastruktury drážní (DD)
		Plochy technické infrastruktury (TI)
		Plochy výroby zemědělské (VZ)
		Plochy výroby drobné (VD)
		Plochy vodní a vodohospodářské (VH)
		Plochy zemědělské - orná půda (ZO)
		Plochy zemědělské - trvalé travní porosty (ZL)
		Plochy zemědělské - zahrady a sady (ZZ)
		Plochy lesní (L)
		Plochy smíšené nezastavěného území (SN)

HRANICE A OCHRANNÁ PÁSMA		
Ordnice	znázornění	
stálá	návrh	rezerva
		Hranice řešeného území
		Zastavěné území k datu 31.07.2020
		Hranice zastavěné plochy
		Hranice plochy přestavby
		Hranice ostatních ploch se změnou v území
		Hranice plochy změn v krajině
		Ochr. pásma vyplývající z právních předpisů a správních rozhodnutí
		Ochranné pásmo el. vedení VN
		Ochranné pásmo el. vedení VVN
		Bezpečnostní pásmo VTL plynovodu a RS
		Hranice poddolovaného území
		Ochranné pásmo vodního zdroje I. stupně
		Ochranné pásmo vodního zdroje II. stupně
		Hranice ohroženého prostoru střešnice
		Ochranné pásmo přírodní památky Safranice
		Ochranné pásmo ČOV
		Ochranné pásmo dráhy
		Ochranné pásmo silnice
		Ochranné pásmo areálu ZD
		Ochr. přehledových systémů (OP RLP Políčka)
		Vzdávný prostor pro látky v malých a pittečních výškách MO ČR
		Radioreleová trasa
		Území zvláštní povodně
		Záplavové území Q100
		Aktivní zóna záplavového území

POZNÁMKY:
- CELÉ SPRÁVNÍ ÚZEMÍ OBCE JE SITUOVÁNO V ZÁKONNÉM ÚZEMÍ MINISTERSTVA OBRANY ČR.

ÚPLNÉ ZNĚNÍ ÚZEMNÍHO PLÁNU JÁMY PO ZMĚNĚ Č. I

ZPRACOVATEL : PAVEL ONDŘÁČEK, STUDIO P, NÁRAŽNÍ 2186/52, 591 01 ŽOAR NAD SÁZAVOU, IČ: 70401977
ZPRACOVATELSKÝ KOLEKTIV : PAVEL ONDŘÁČEK, ING. ARCH. JAN PŠOTA – ČKA 1042
POŘIZOVATEL: MĚSTSKÝ ÚŘAD ŽOAR NAD SÁZAVOU, ODBOR STAVEBNÍ A ÚZEMNÍHO PLÁNOVÁNÍ, ŽŮDKOVA 227/1
ZAKÁZKOVÉ ČÍSLO: 3/3/20 MĚŘÍTKO : 1:5 000 DATUM : ÚNOR 2021

ODŮVODNĚNÍ - KOORDINAČNÍ VÝKRES VÝKRES ČÍSLO : 01