



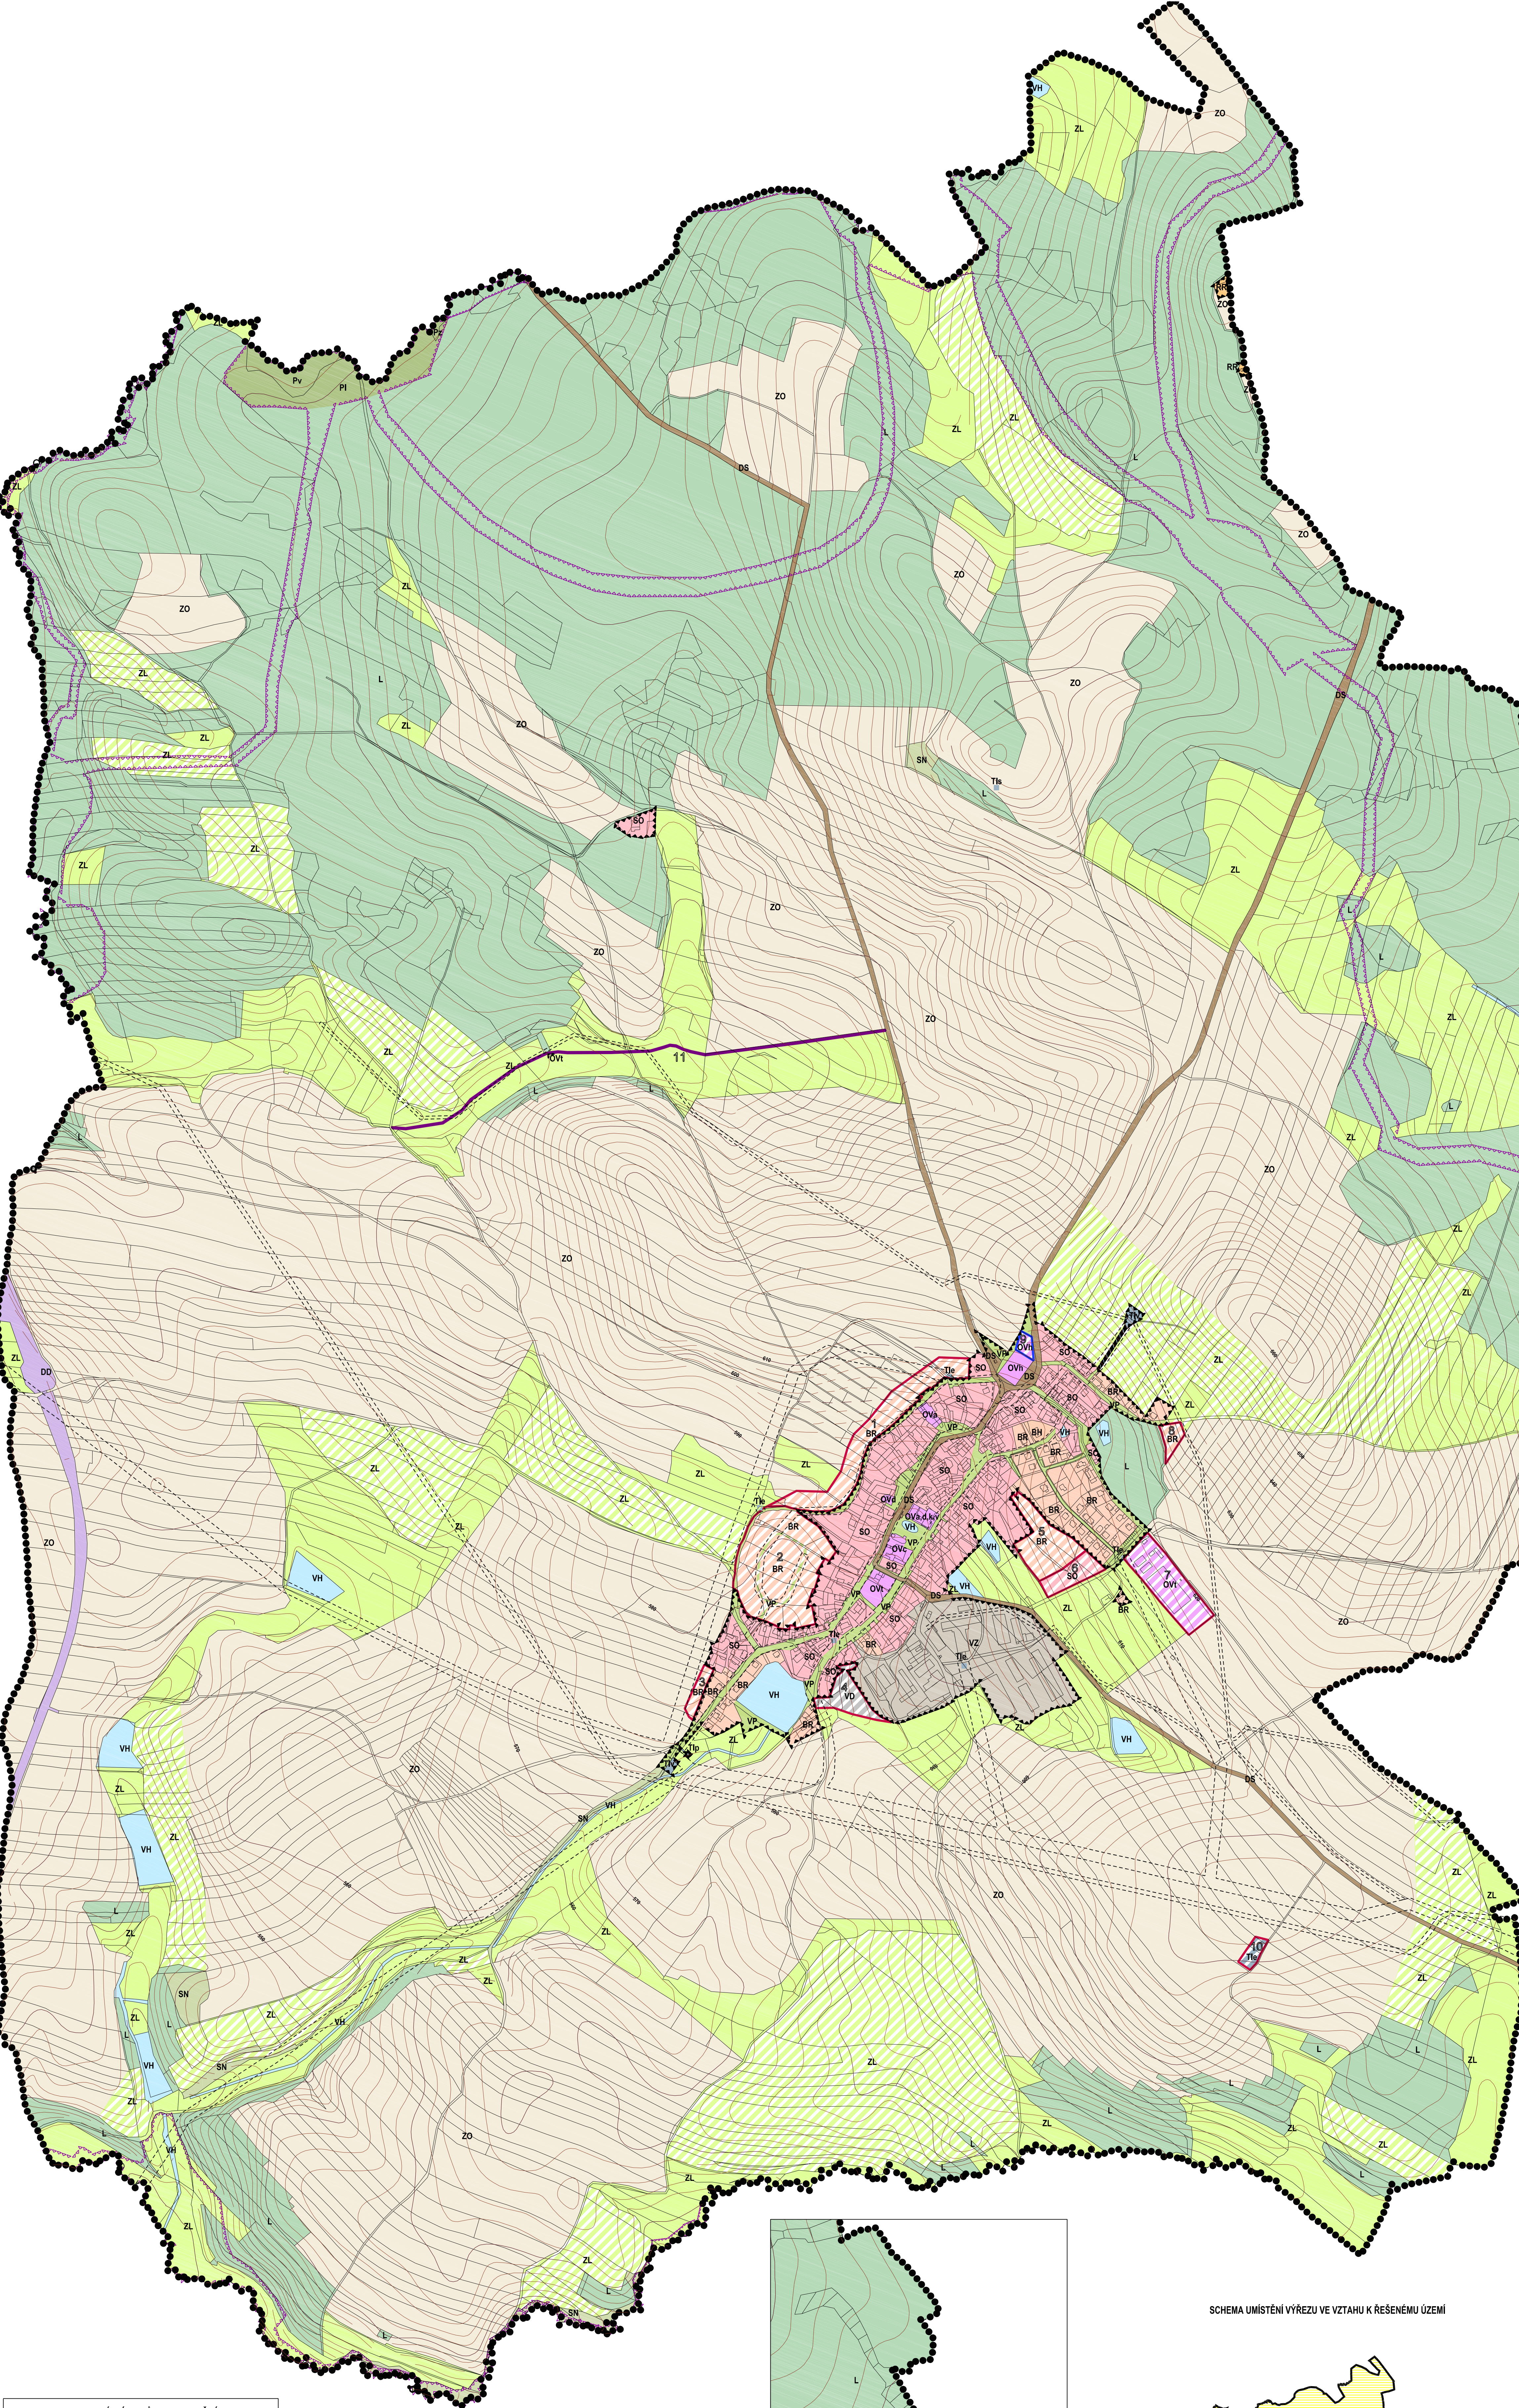



PLOCHY S ROZDÍLNÝM ZPŮSOBEM VYUŽITÍ	
Grafické znázornění	malé písmeno v označení plochy s rozdílným způsobem využití znamená podrobnější členění
slav	návrh
rezerva	
	Plochy bydlení v rodinných domech (BR)
	Plochy bydlení v bytových domech (BD)
	Plochy rekreace rodinné (RR)
	Plochy občanského vybavení (OV)
	v pro vzdělávání a výchovu k pro kulturu a pro veřejnou správu a administrativu d pro obchodní prodej, ubytování a stravování t pro tělovýchovnou a sportovní c pro církevní zařízení nevybraní h pro hřišťové
	Plochy veřejných prostranství (VP)
	Plochy smíšené obytné (SO)
	Plochy dopravní infrastruktury silniční (DS)
	Plochy dopravní infrastruktury drážní (DD)
	Plochy technické infrastruktury (TI)
	v vodní hospodářství e zřizování elektrické energie p zřizování zemního plynu s spoje a telekomunikace
	Plochy výroby zemědělské (VZ)
	Plochy výroby drobné (VD)
	Plochy vodní a vodohospodářské (VH)
	Plochy zemědělské - orná půda (ZO)
	Plochy zemědělské - trvalé travní porosty (ZL)
	Plochy zemědělské - zahrady a sady (ZZ)
	Plochy lesní (L)
	Plochy přírodní (P)
	z na pozemcích ZPF l na pozemcích PUPFL v na pozemcích vodních ploch o na pozemcích ostatních ploch
	Plochy smíšené nezastavěného území (SN)

HRANICE A KORIDORY	
	Hranice řešeného území
	Hranice zastavěného území (únor 2007)
	Hranice zastavitelné plochy
	Hranice přestavbové plochy
	Hranice ostatních ploch se změnou v území
	Koridor technické infrastruktury
	Koridor veřejné prospěšných opatření (ÚSES)

ZÁZNAM O ÚČINNOSTI ÚZEMNÍHO PLÁNU	
ORGÁN VYDÁVAJÍCÍ ÚZEMNÍ PLÁN	
Zastupitelstvo obce Jáchymov	č. jednací :
Datum vydání ÚP :	
Datum nabytí účinnosti ÚP :	
POŘIZOVATEL : Městský úřad Žďár nad Sázavou, odbor rozvoje a územního plánování, Žákova 227/1, Žďár nad Sázavou	
OPRAVNĚNÁ ÚŘEDNÍ OSOBA POŘIZOVATELE :	
jmeno	příjmení
datum :	podpis

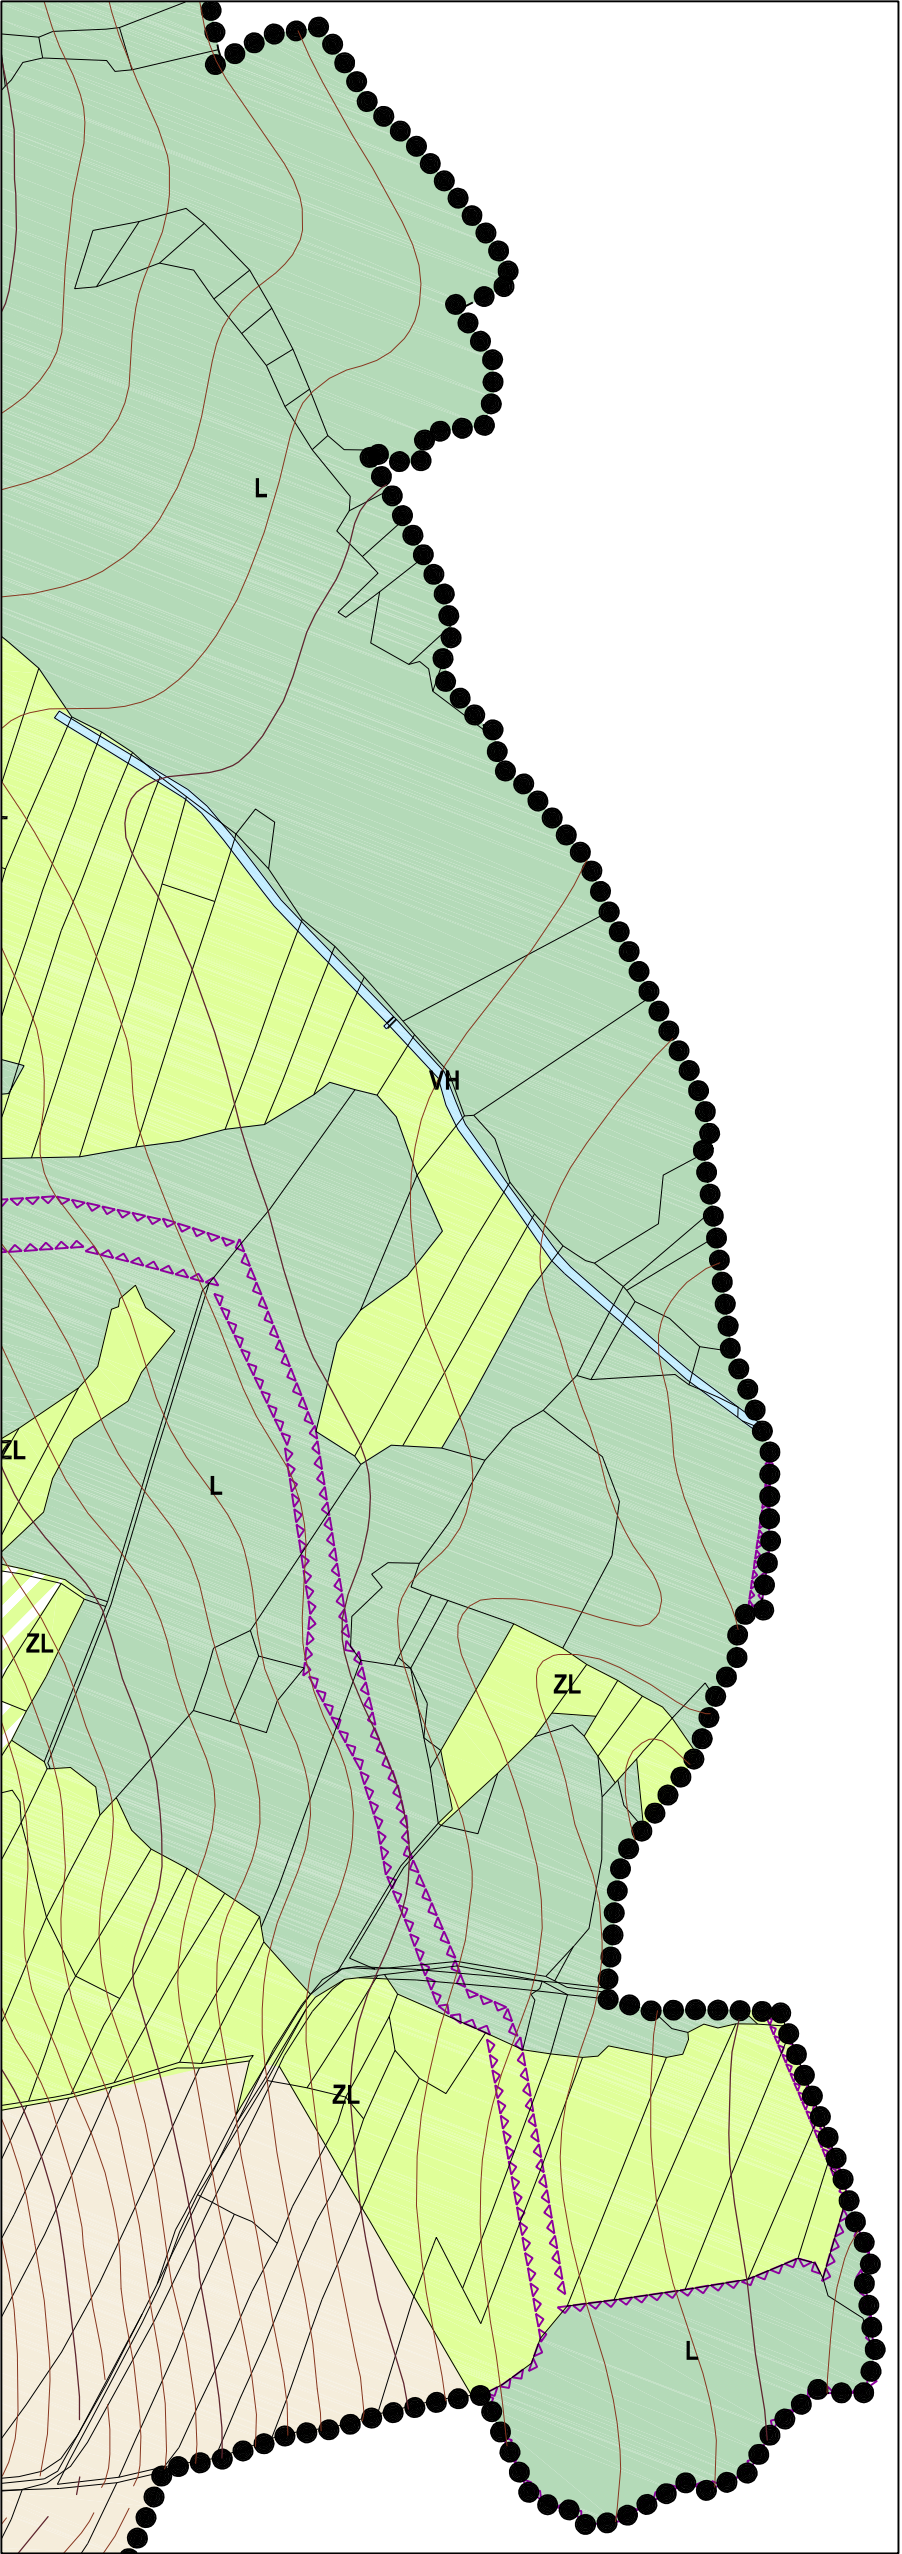

SCHEMA UMÍSTĚNÍ VÝKRESU VE VZTAHU K ŘEŠENÉMU ÚZEMÍ

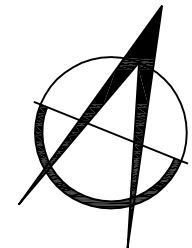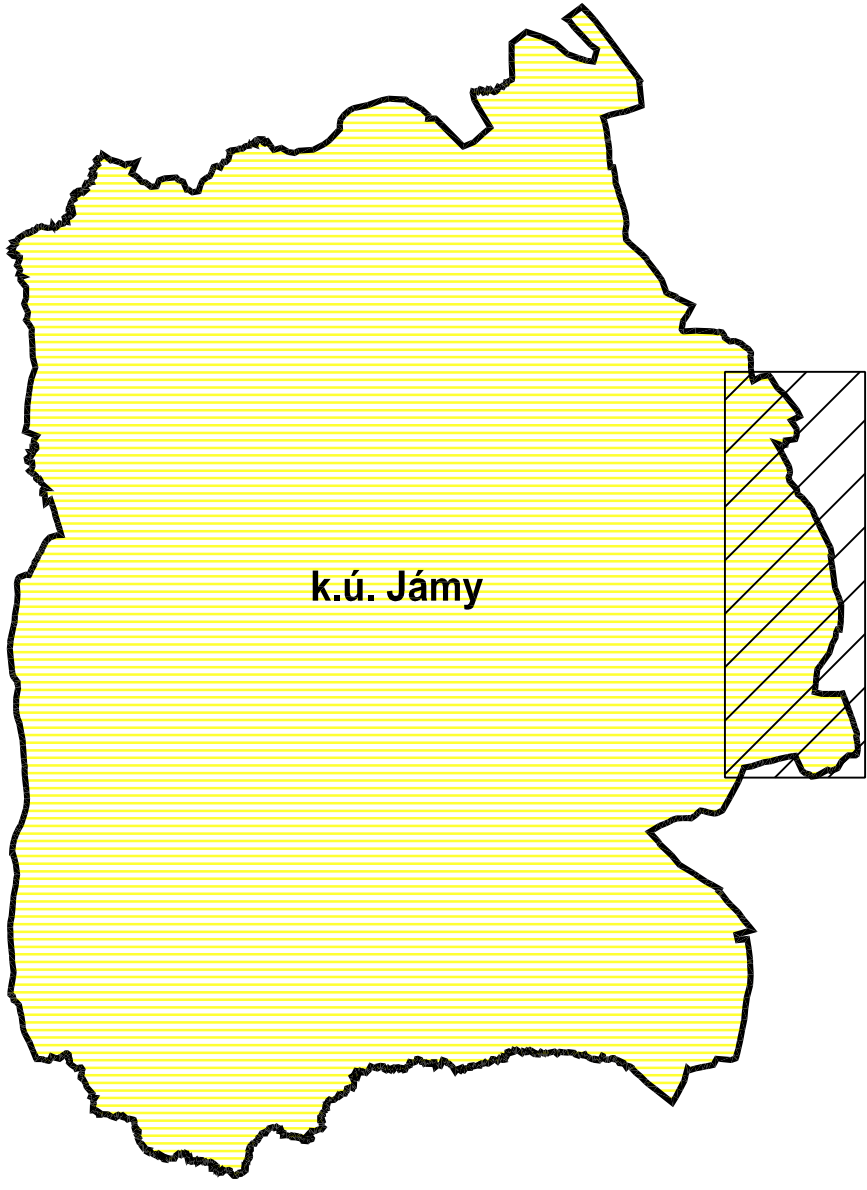

ÚZEMNÍ PLÁN JÁCHYMOV - NÁVRH

ZPRACOVATEL : ING. MARIE PSOTOVÁ, STUDIO P, NÁDRAŽNÍ 52, 59101 ŽDĚR NAD SÁZ. IČ: 13648594
ZPRACOVATELSKÝ KOLEKTIV : ING. ARCH. JAN PSOTA, ING. MARIE PSOTOVÁ, ING. JIŘÍ HAVEL,
VLADAN LATZKA, PETR PIECHULA DS, PAVEL ONDŘÁČEK
POŘIZOVATEL : MĚSTSKÝ ÚŘAD ŽDĚR NAD SÁZAVOU, ODBOR ROZVOJE A ÚZEMNÍHO PLÁNOVÁNÍ
ZAKÁZKOVÉ ČÍSLO : 7/IV/05 MĚŘÍTKO : 1:5000 DATUM : KVĚTEN 2007
HLAVNÍ VÝKRES VÝKRES ČÍSLO : 2
Tato projektová dokumentace nesmí být rozmnožována, distribuována či využívána bez písemného souhlasu zpracovatele.